


CONDICION CON DEPÓSITO MUNICIPAL DE MAZARRÓN
 1.ª FASE DEL CAMPO DE LA CLAYEY 1

RED MUNICIPAL
 CARRETERA DE BOLLUEVO

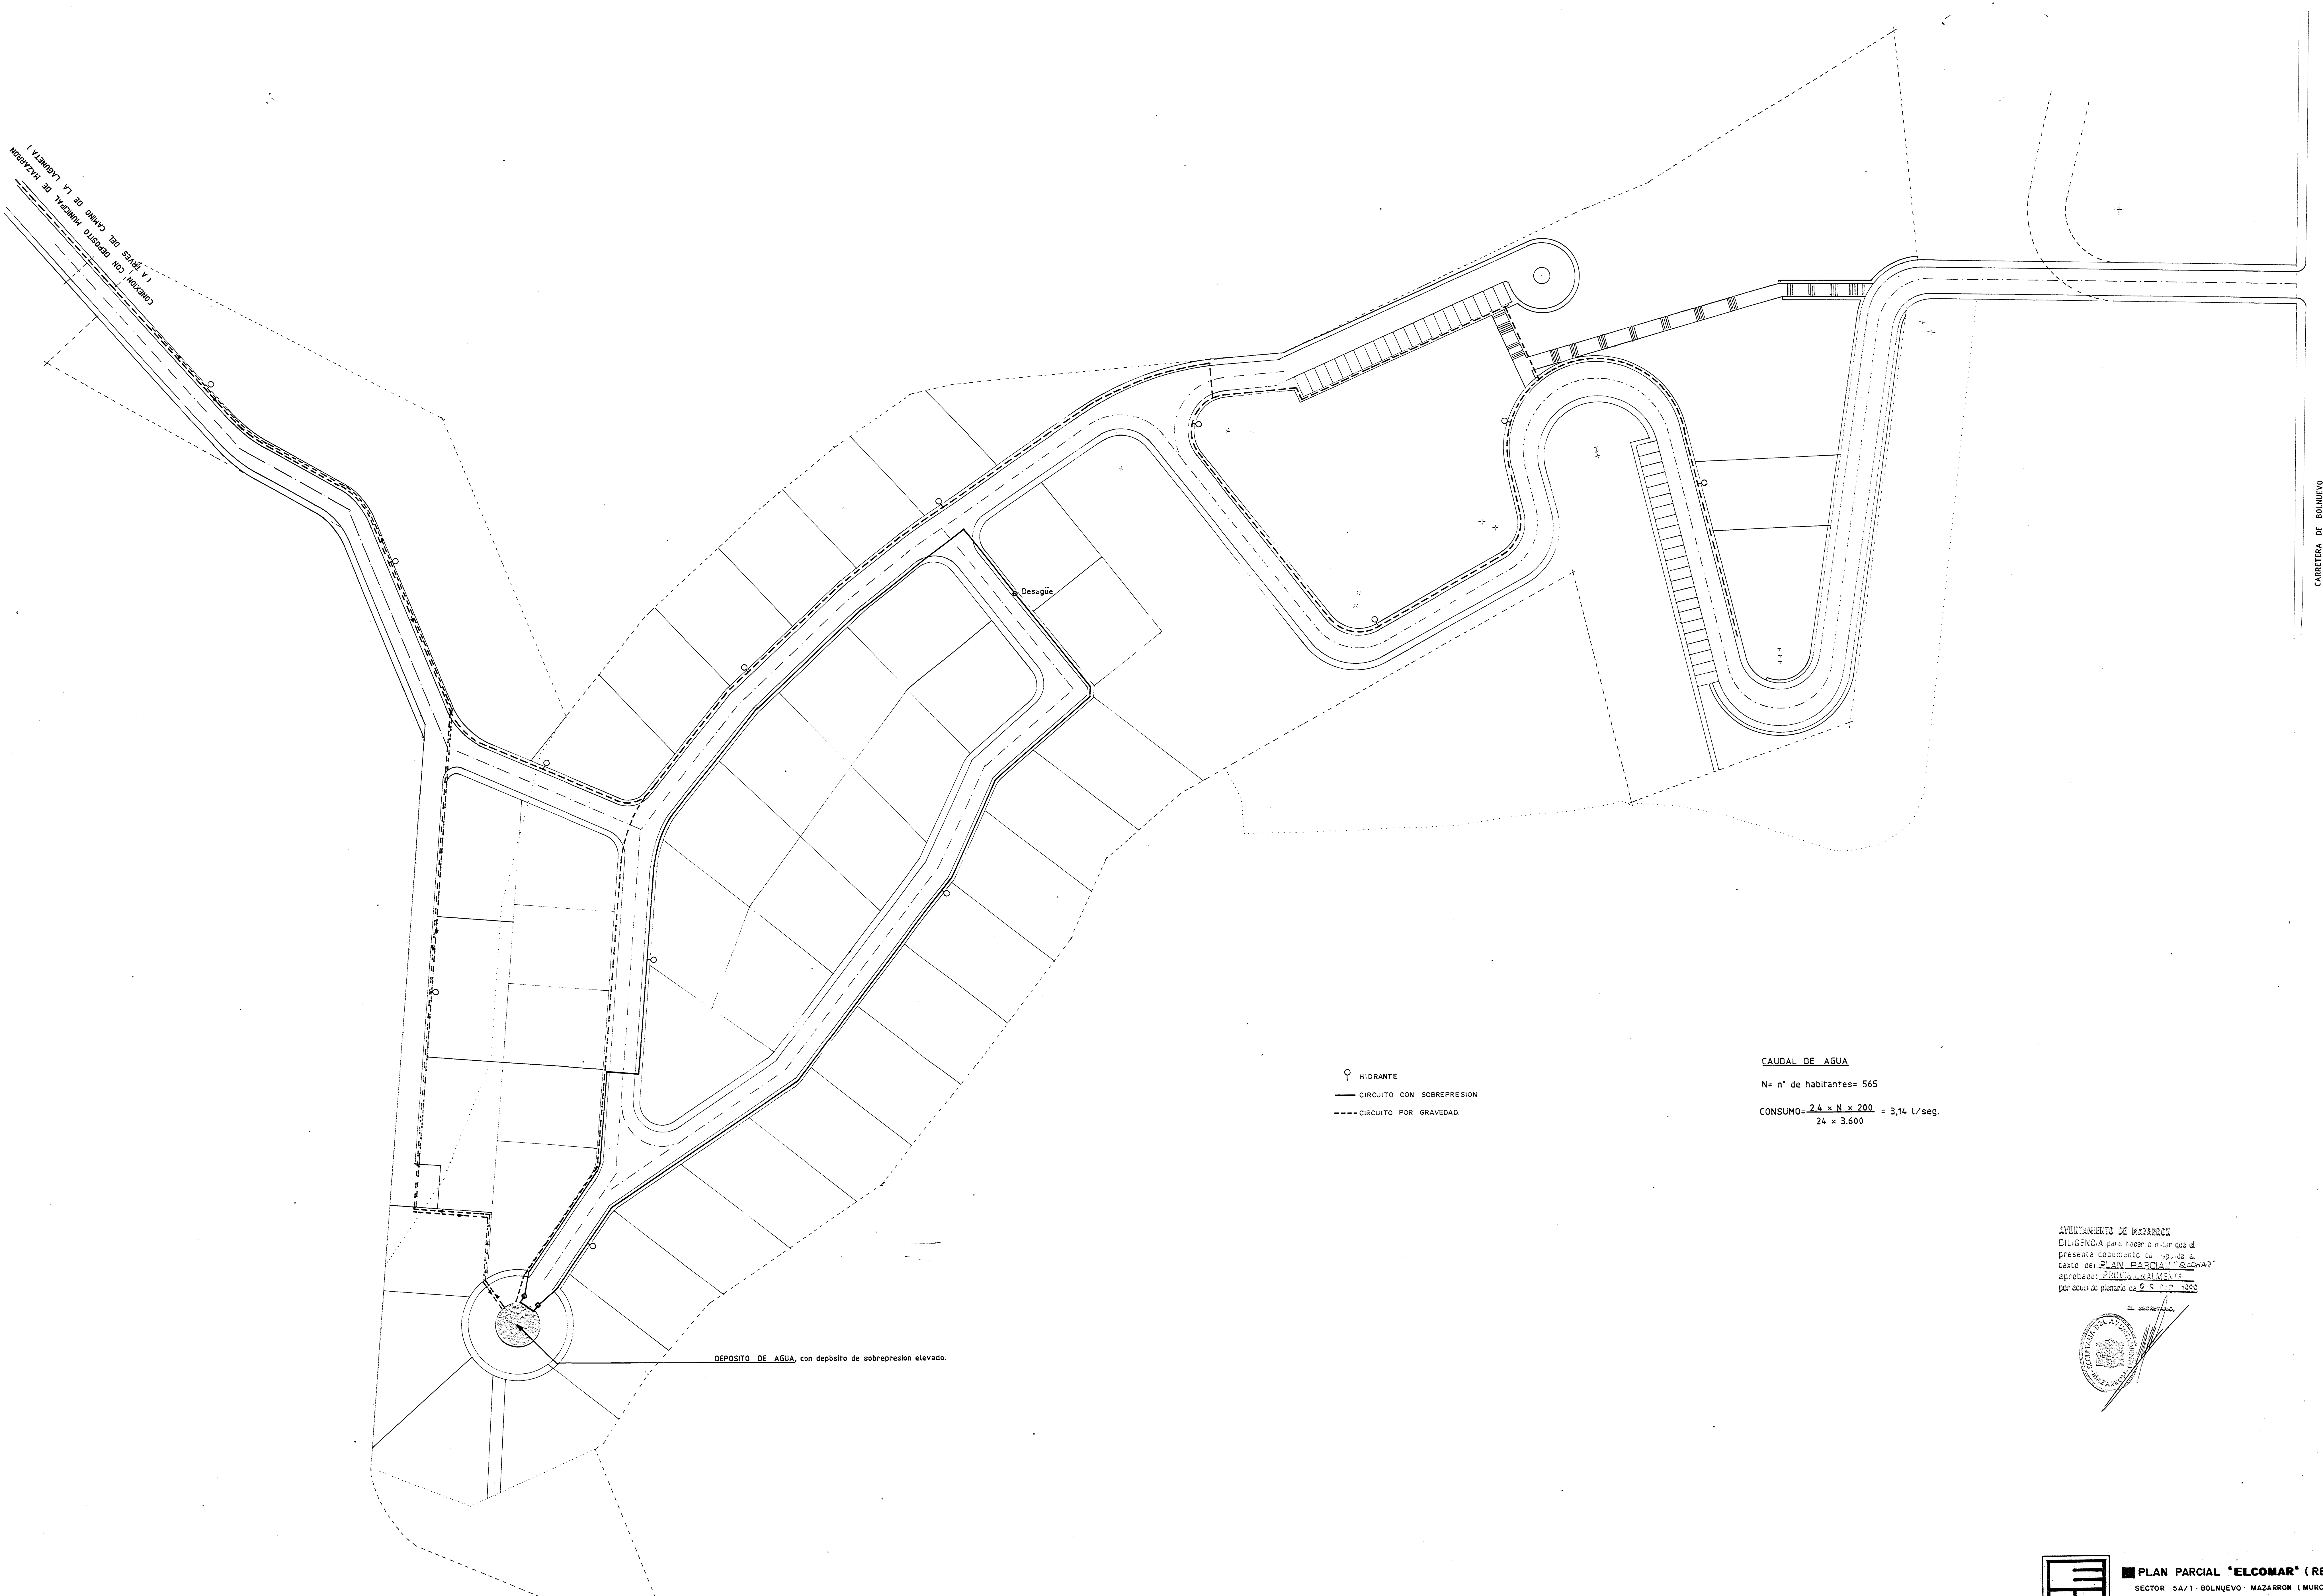


♀ HIDRANTE
 — CIRCUITO CON SOBREPRESION
 - - - CIRCUITO POR GRAVEDAD

CAUDAL DE AGUA
 N° n° de habitantes= 565
 CONSUMO: $\frac{2.4 \times N \times 200}{24 \times 3.600} = 3,14 \text{ l/seg.}$

DEPOSITO DE AGUA, con depósito de sobrepresion elevado.

AYUNTAMIENTO DE MAZARRÓN
 DILIGENCIA por haber o no haber que el
 presente documento es copia del
 caso de: PLAN PARCIAL "ELCOMAR"
 aprobado: FORMALMENTE
 por acuerdo plenario de 23 de Julio 1992

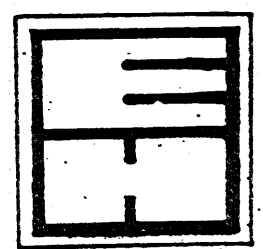


PLAN PARCIAL "ELCOMAR" (REFUNDIDO)
 SECTOR 5A/1 - BOLLUEVO - MAZARRÓN (MURCIA)
RED DE AGUA

ESCALA 1/500
 JULIO 1992

F. MONTADO LIBRILLA GAMA S.A. - P.P.